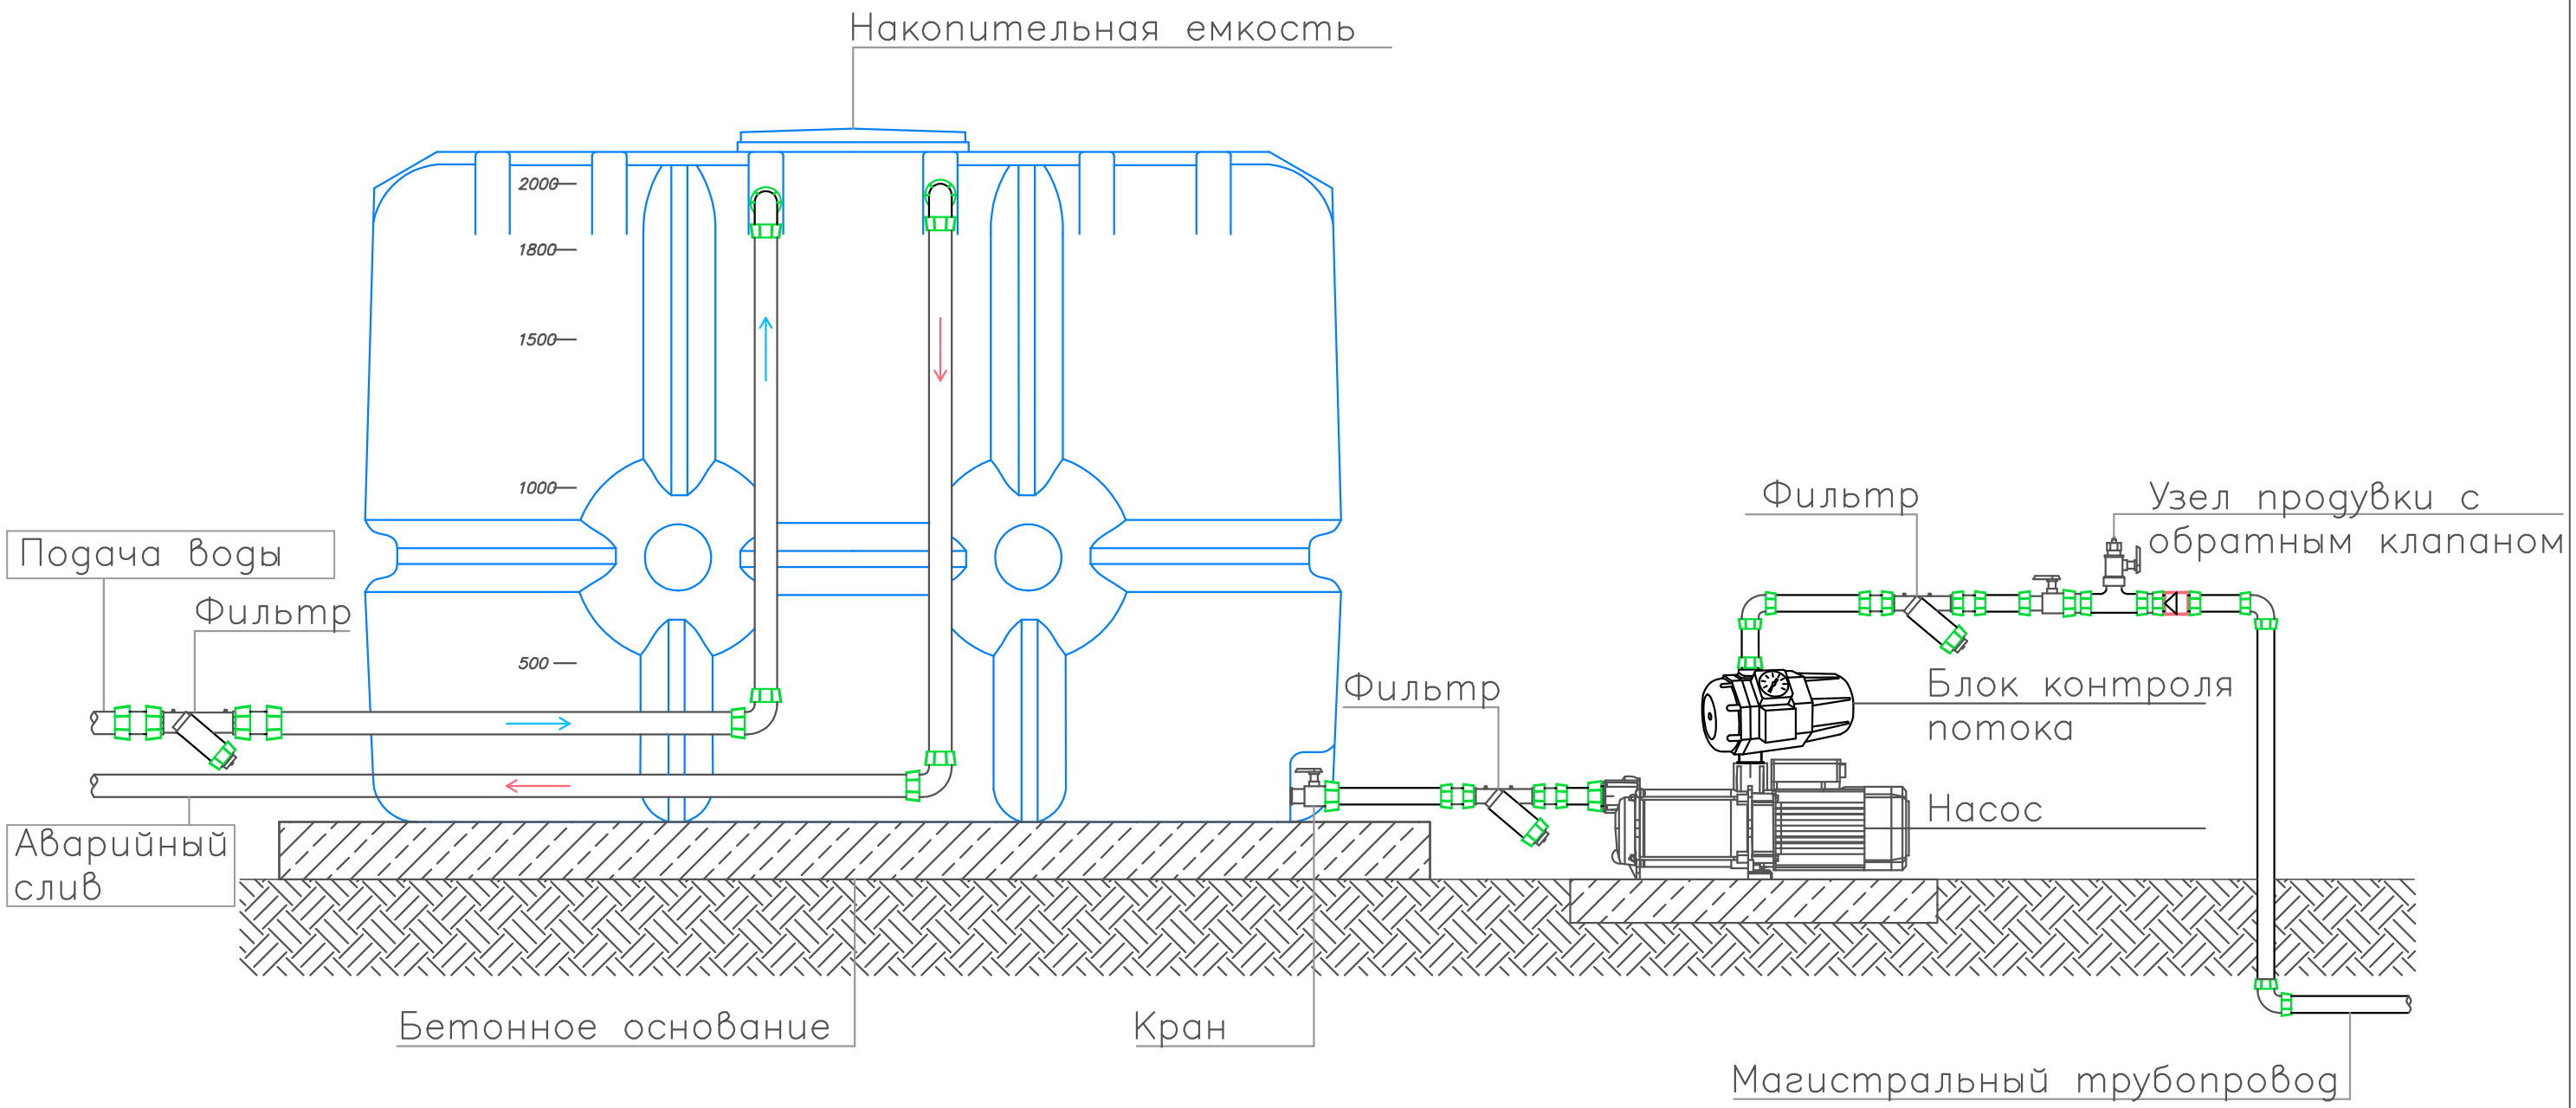

					Участок "_____"			
Изм.	Лист	N докум.	Подп.	Дата	Система автоматического полива	Лит.	Масса	Масштаб
Разраб.								
Пров.						Лист 8	Листов 8	
Т. контр.								
					Типовая схема обвязки емкости и насоса			
Н. контр.								
Утв.								

Перв. примен.

Справ. N

Подп. и дата

Инв. N дубл.

Взам. инв. N

Подп. и дата

Инв. N подл.